



شارع ويبستر، داندينونج، كانون الأول/ديسمبر 2024 وكانون الثاني/يناير 2025

## تم إصدار تصاميم نفق الطريق النهائية

نقوم بإزالة معبر السكة السوي في شارع ويبستر لجعل خطوط كرانبورن وباكينهام خالية من بوابة الأذرع الرافعة.

نحن نغلق شارع ويبستر (Webster Street) عند معبر السكة السوي ونبني طريقاً جديداً تحت خط السكك الحديدية، يربط طريق Princes Highway-Lonsdale Street بطريقي Cheltenham وHammond.

### لماذا يجب التخلص من معبر السكة السوي

يتم ما يصل إلى 10,000 سيارة كل يوم عبر هذا المعبر.



يتم هبوط بوابات الذراع الرافعة في أوقات الذروة في الصباح (7 ص 9 ص) لمدة تصل لغاية 62 دقيقة




22 حادث كانوا على وشك الحدوث منذ العام 2012



سيتم إغلاق Webster Street أمام المركبات عند معبر السكة السوي في أواخر عام 2025، وسيتم افتتاح نفق الطريق الجديد في عام 2026، قبل عامين من الموعد المحدد.

تم إصدار التصاميم النهائية لنفق الطريق الجديد الذي سيعيد توجيه حركة المرور بعيداً عن منطقة Dandenong التجارية المركزية ويبقى المركبات الثقيلة بعيداً عن شارع ويبستر. لقد ساعدت ملاحظتكم في تشكيل هذه التصميمات. سوف تعمل إزالة معبر السكة السوي هذا على تحسين سلامة السائقين، والمشاة وراكبي الدراجات. سيقال نفق الطريق الجديد أسفل خط السكك الحديدية من الأزدحام، ويوفر شبكة طرق أكثر موثوقية مع إعداد منطقة Dandenong للتطوير المستقبلي. الأعمال المبكرة جارية وسيبدأ البناء في العام 2025.



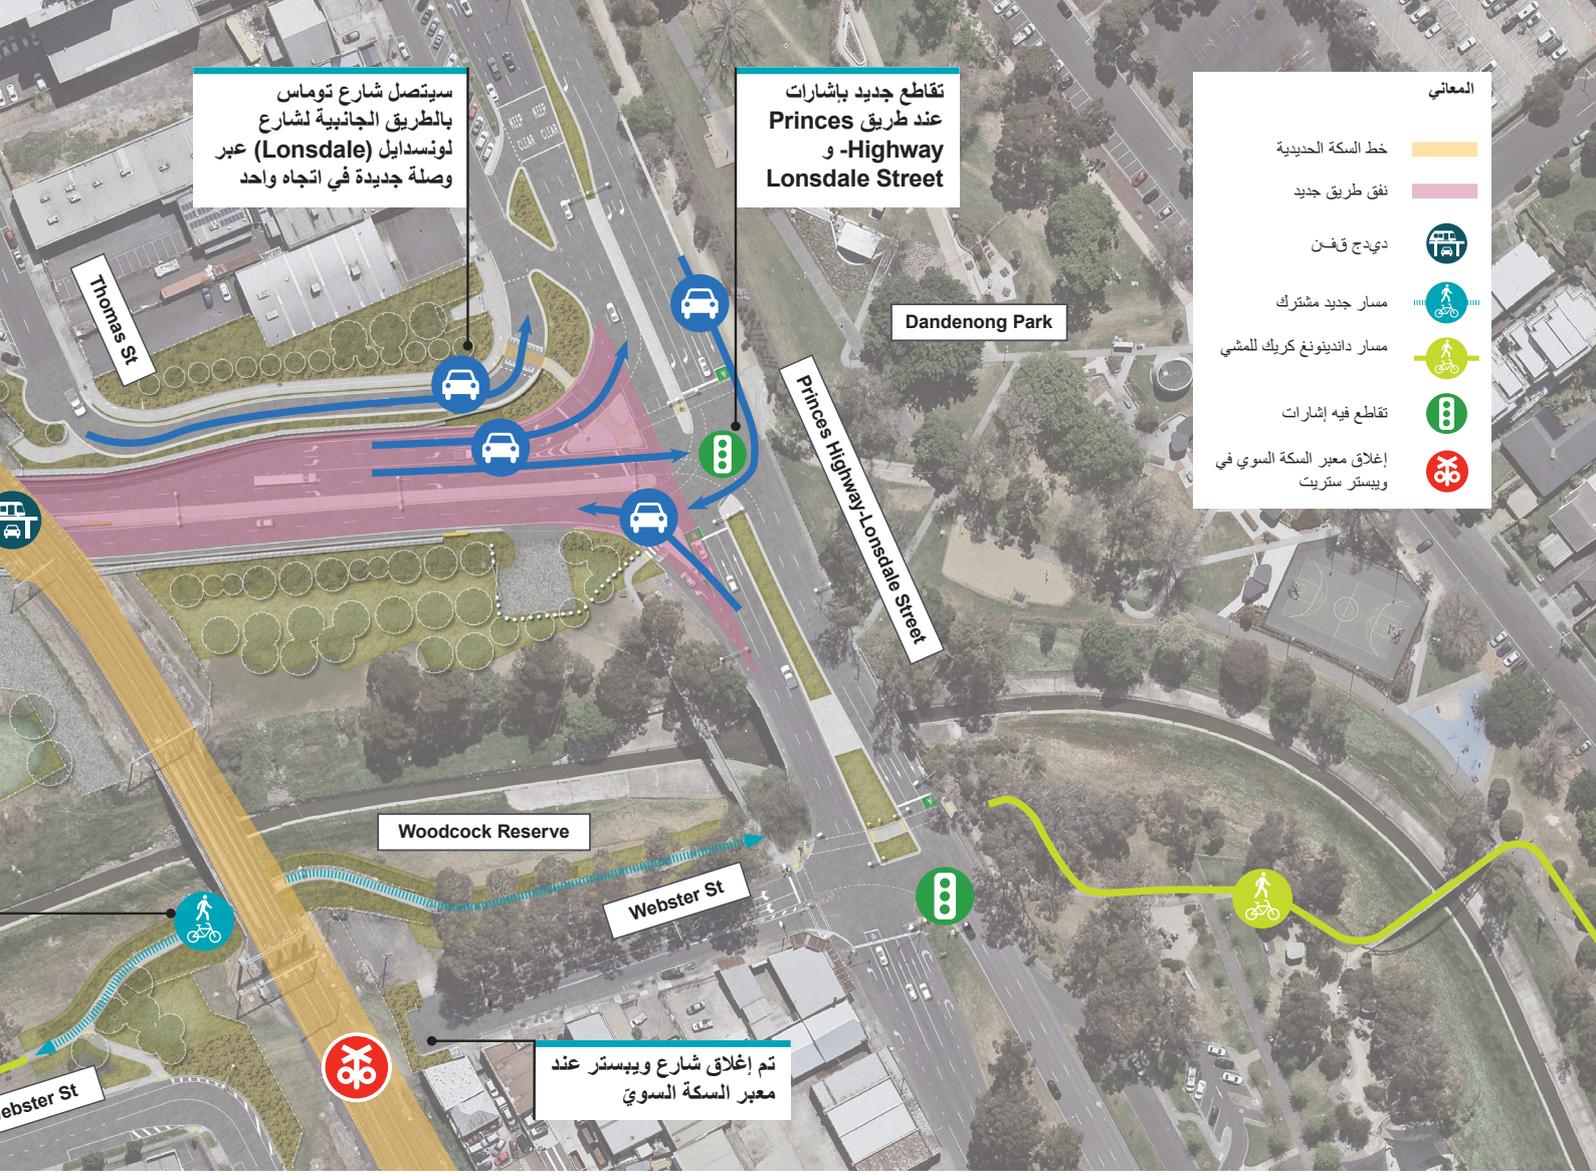

سيتم فصل شارع توماس  
بالطريق الجانبية لشارع  
لونسدايل (Lonsdale) عبر  
وصلة جديدة في اتجاه واحد

تقاطع جديد بإشارات  
Princes طريق  
Lonsdale Street - Highway

المعاني	
خط السكة الحديدية	
نفق طريق جديد	
ديج وفن	
مسار جديد مشترك	
مسار داندينونج كريك للمشاة	
تقاطع فيه إشارات	
إغلاق معبر السكة السوي في ويبستر ستريت	

Woodcock Reserve

Webster St

تم إغلاق شارع ويبستر عند  
معبر السكة السوي

## إفتتاح نفق الطريق الجديد في العام 2026

سيوافر المزيد من المعلومات في العام 2025 حول مسارات الالتفاف.

نحن أيضا نبنى مساراً جديداً للمشاة وركوب الدراجات على طول شارع ويبستر تحت خط السكك الحديدية، والذي يوصل السكان بالمتاجر والخدمات المحلية في المنطقة التجارية المركزية في Dandenong.

**سيكون عرض المسار المشترك الجديد 3 أمتار وسيتم فصل المسار المشترك داندينونج كريك.**

مع تقاطع جديد بإشارات، سيوفر نفق الطريق الجديد اتصال مباشر شرق غرب بين طريق شلتنهام وطريق Princes Highway-Lonsdale Street للمركبات من جميع الأحجام.

سيتم افتتاح نفق الطريق الجديد في 2026، قبل عامين من الموعد المحدد.

سنواصل العمل عن كثب مع الحكومة وهيئات النقل لتحديد مسارات الالتفاف لجميع المركبات، بما في ذلك المركبات الثقيلة، أثناء أعمال البناء.


**نحن نزيل بوابات الذراع الرافعة من شارع ويبستر عن طريق إغلاق الطريق عند معبر السكة السوي.**

بمجرد إغلاق معبر السكة السوي، سيكون Webster Street أكثر هدوءاً بالنسبة للسكان المحليين.

نحن نبنى نفق طريق جديد يربط طريق Princes Highway-Lonsdale Street بطرق شلتنهام وهاموند.

أغلق شارع ويبستر عند معبر السكة السوي، مع المسار المشترك الجديد لشارع ويبستر. انطباع الفنان، عرضة للتغيير.



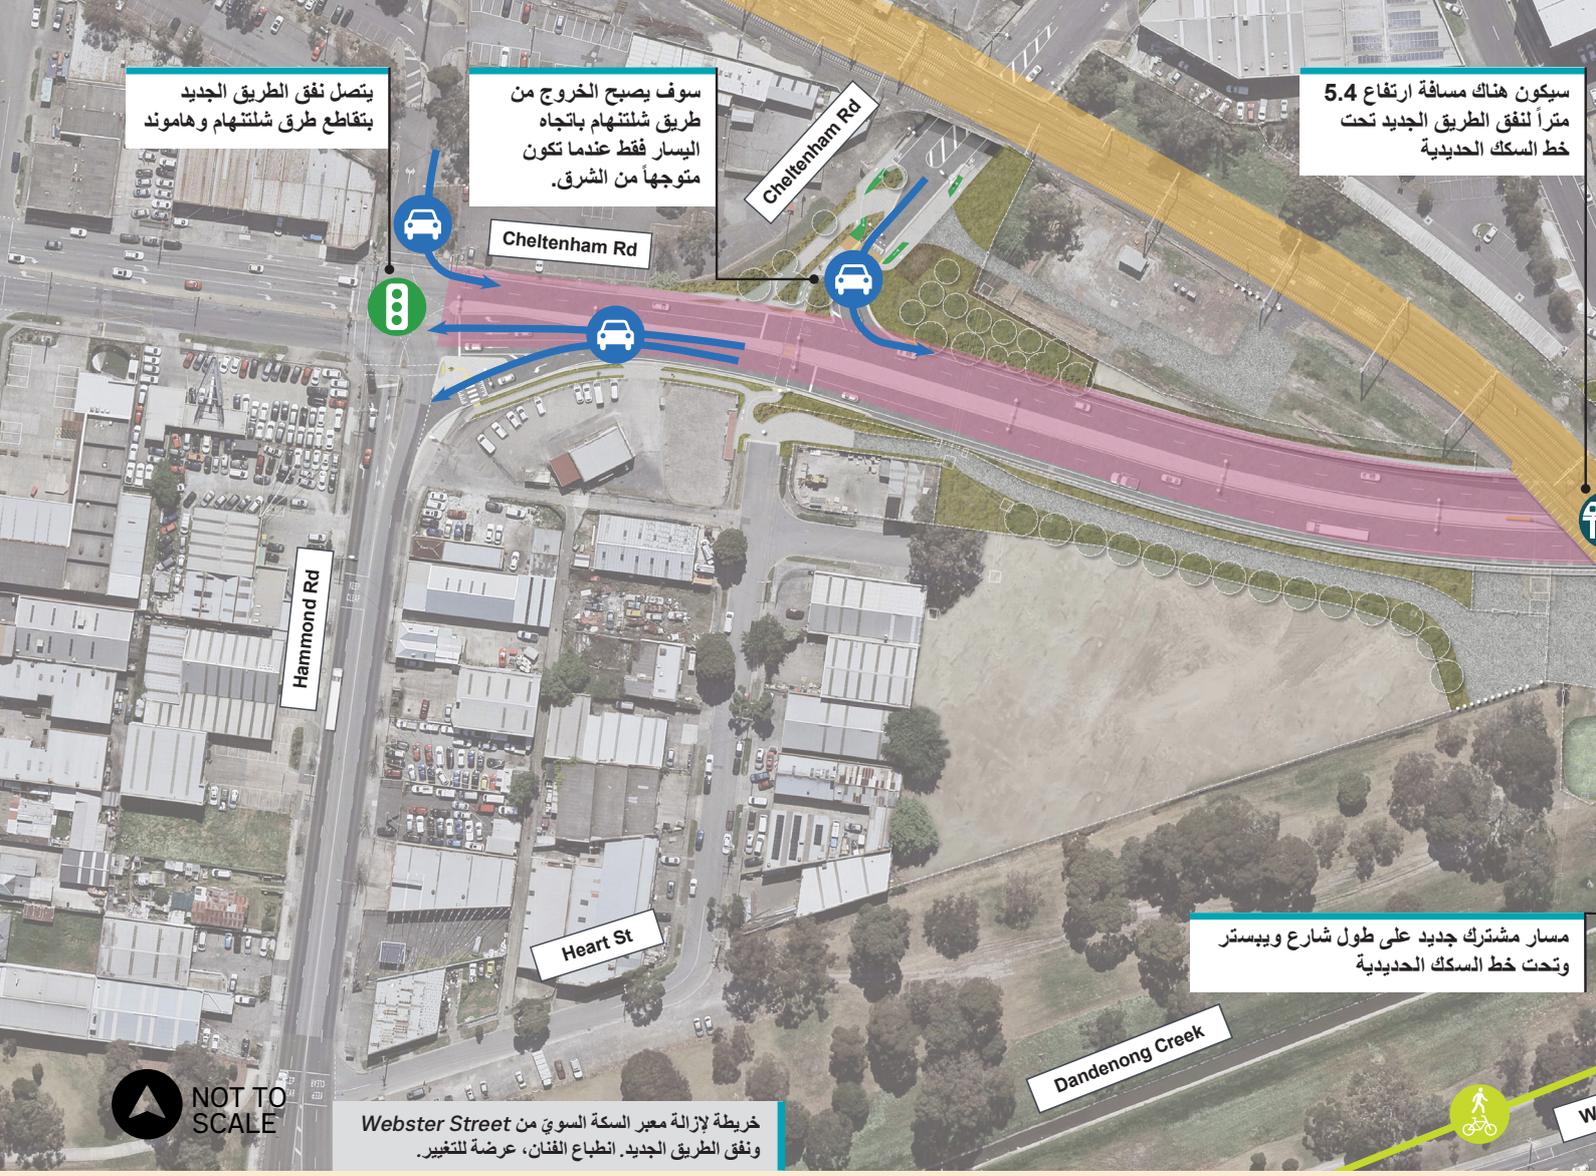

سيكون هناك مسافة ارتفاع 5.4 متراً لنفق الطريق الجديد تحت خط السكك الحديدية

سوف يصبح الخروج من طريق شلتنهام باتجاه اليسار فقط عندما تكون متوجهاً من الشرق.

يتصل نفق الطريق الجديد بتقاطع طرق شلتنهام و هاموند

مسار مشترك جديد على طول شارع ويبستر وتحت خط السكك الحديدية

خريطة لإزالة معبر السكة السوي من Webster Street ونفق الطريق الجديد. انطباع الفنان، عرضة للتغيير.

NOT TO SCALE

## تشكيل التصاميم

هذا ما سمعناه منكم أثناء التشاور.



مسار مشترك جديد على طول شارع ويبستر تحت خط السكك الحديدية. انطباع الفنان، عرضة للتغيير.

### تقليل الازدحام

أخبرتمونا أنكم تريدون تصميماً لتحسين أحوال حركة المرور وتسهيل الرحلات. سيوفر نفق الطريق الجديد اتصالاً جديداً بين الشرق والغرب، ويعمل على نقل الشاحنات والمركبات الثقيلة بعيداً عن الطرق المحلية وبعيداً عن قلب المنطقة التجارية المركزية في Dandenong. ستتمكن المركبات التي تسير عبر نفق الطريق الجديد من الانعطاف يساراً ويمينا عند تقاطع جديد مزود بإشارات في طريق Princes Highway-Lonsdale Street

### أشجار ونباتات ومساحات خضراء

سمعنا أنكم تريدون رؤية الأشجار والمساحات الخضراء المزروعة، مع تفضيل الأنواع المحلية والأصلية. تشمل التصاميم مناطق ذات مناظر طبيعية جديدة مع مجموعة متنوعة من الأشجار والشجيرات والنباتات المزهرة المحلية والأصلية لاستكمال المناظر الطبيعية والجيولوجيا الحالية للمنطقة.

### مواصلات أفضل للمشاة والدراجات

أخبرتمونا أنكم تريدون رؤية مواصلات أفضل للمشاة وراكبي الدراجات. قبل إغلاق معبر السكة السوي في شارع ويبستر في عام 2025، سنقوم ببناء مسار مشترك جديد على طول شارع ويبستر تحت خط السكك الحديدية.

### تصميم نابض بالحياة

سمعنا أنكم تريدون تصميماً لافتاً للأنظر مميزة في المنطقة، بألوان زاهية وناضحة بالحياة. تعكس جدران نفق الطريق الجديد ألوان Dandenong و"منطقة الهند الصغيرة الثقافية".

يمكنك قراءة المزيد حول ما سمعناه في تقرير المشاورات في الموقع [levelcrossings.vic.gov.au/webster-street](http://levelcrossings.vic.gov.au/webster-street) أو بواسطة مسح رمز الاستجابة السريعة QR ضوئياً



## الجدول الزمني للمشروع

2018

تم الإعلان عن المشروع



2022 إلى أواخر 2023

تحقيقات الموقع والمسوحات  
المرورية وأعمال التخطيط



نوفمبر 2023

إصدار تصميمات المفاهيم  
التشاور المجتمعي  
التحقيقات في الموقع مستمرة



أواخر عام 2024

إصدار التصاميم النهائية  
الأعمال المبكرة



2025

يبدأ البناء

يفتح مسار المشي وركوب  
الدراجات تحت خط السكك  
الحديدية



إخفاء بوابات الذراع الرافعة إلى  
الأبد

إغلاق شارع ويبستر عند معبر  
السكة السوي

2026

البناء

افتتاح نفق طريق جديد

\* الجدول الزمني عرضة للتغيير.



## شارك لمعرفة المزيد

انضم إلى جلسات المعلومات الخاصة بنا للاستماع  
إلى فريق المشروع، وطرح الأسئلة واكتشاف  
المزيد عن التصاميم النهائية.



تحدث معنا شخصياً

الزمان: الخميس 23 كانون الثاني/يناير،  
من 5:30 مساءً إلى 7:30 مساءً

أين: مركز داندنونغ المجتمعي والتعليمي  
Dandenong Community and  
Learning Centre, 34 King Street,  
Dandenong

عبر الإنترنت عبر Zoom

الزمان: الخميس 21 كانون الثاني/يناير،  
من الساعة 12:30 حتى 1:30 بعد الظهر

أين: Zoom، تسجل لتلقي رابط الاجتماع

الحجوزات مطلوبة. امسح رمز الاستجابة السريعة QR ضوئياً أو قم بزيارة  
[levelcrossings.vic.gov.au/webster-info-sessions](https://levelcrossings.vic.gov.au/webster-info-sessions)  
للتسجيل في جلسات المعلومات الخاصة بنا.



## يبدأ البناء في العام 2025

### الأعمال المبكرة جارية وسيبدأ البناء في أوائل عام 2025.

عندما يبدأ البناء، سترى المزيد من العمال والمركبات، بما في ذلك سقفيات (تخشيبات) في الموقع وأماكن لحفظ  
المعدات والمواد فيها. سنقدم إليك إشعاراً مسبقاً مع إتاحة الوقت الكافي ومزيد من المعلومات قبل بدء أعمالنا حتى  
تتمكن من التخطيط والتصرف بما يلزم.



أغلق شارع ويبستر عند معبر السكة السوي، وممر نفق طريق جديد من طريق Princes Highway - Lonsdale Street إلى  
طريقي شلتنهام و هاموند. انطباع الفنان، عرضة للتغيير.

ابق على  
اطلاع دائم



قم بالتسجيل للحصول على تحديثات البريد الإلكتروني  
على

[levelcrossings.vic.gov.au/](https://levelcrossings.vic.gov.au/)

subscribe وتحت "خط كرانبورن-باكينهام قم  
باختيار Webster Street, Dandenong

اقرأ المزيد عن المشروع وشاهد التصاميم النهائية

على [levelcrossings.vic.gov.au/webster-street](https://levelcrossings.vic.gov.au/webster-street)

1800 105 105 (اتصل في أي وقت) @ f y X in

[levelcrossings.vic.gov.au](https://levelcrossings.vic.gov.au)

contact@levelcrossings.vic.gov.au

لغات غير الإنجليزية، يرجى الاتصال على  
الرقم 0147 9209.



يرجى الاتصال بنا إذا كنت ترغب في الحصول  
على هذه المعلومات بنسق سهل. إذا كنت بحاجة  
إلى مساعدة بسبب ضعف في السمع أو النطق،  
قم بزيارة الموقع [relayservice.gov.au](https://relayservice.gov.au)

